


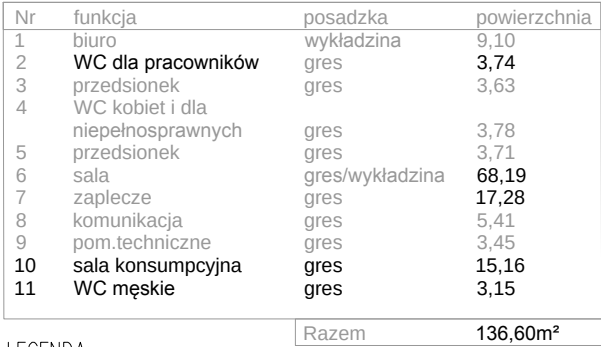

- ① ekspres do kawy
- ② toster + kuchenka mikrofalowa
- ③ zmywarka podblatowa z opcją wyparzania, 60x60cm
- ④ szafa chłodnicza
- ⑤ witryna espozycyjna chłodnicza
- ⑥ kasa fiskalna
- ⑦ zwrot naczyń
- ⑧ wydawanie zamówień– okno przesuwne zewnętrzne
- ⑨ lada podnoszona
- ⑩ szafa na odzież personelu
- ⑪ okap z wymuszonym obiegiem powietrza
- ⑫ zlew do mycia sprzętów, z ociekaczem
- ⑬ lodówka podblatowa do przechowywania próbek
- ⑭ blat podawczy
- ⑮ zlew dwukomorowy
- ⑯ zlew do mycia warzyw
- ⑰ umywalka

 wycieraczka

- szafki i blaty istniejące bez zmian
- szafki i blaty nowoprojektowane
- urządzenia podblatowe
- urządzenia nablátowe

PROJEKTOWANIE I DORADZTWO TECHNICZNE Izabela Sehn-Wójcik, Dzierżoniów, ul. Rynek 34/1, tel. 74-831-01-77					DECORO		NR RYS.	
TEMAT: PROJEKT PRZEBUDOWY I ZMIANY SPOSOBU UŻYTKOWANIA CZĘŚCI POMIESZCZEN ISTNIEJĄCEGO BUDYNKU CENTRUM INFORMACYJNO-EDUKACYJNEGO NA TERENIE PARKU MIEJSKIEGO NA LOKAL MAŁEJ GASTRONOMI					2A		SKALA: 1:100	
obiekt: CENTRUM INFORMACYJNO-EDUKACYJNE adres : BIELAWA rejon ul.Woj.Polskiego, dz.nr 3, 4/2 inwestor: GMINA BIELAWA – Ośrodek Sportu i Rekreacji w Bielawie adres: 58-260 BIELAWA, UL. PLAC WOLNOŚCI 1								
RYSUNEK :								
RZUT PARTERU								
ZESPÓŁ PROJEKTOWY W SKŁADZIE								
	SPECJALNOŚĆ	IMIĘ I NAZWISKO	nr upraw.	nr ewiden.	data	podpis		
PROJEKTANT	ARCH.	Izabela Sehn-Wójcik	UAN.V-7342/3/182/94	DS-0631	25.07.2019			
PROJEKTANT	KONST.	Zdzisław Kapfun	245/01/DUW	DOŚ/BO/1864/01	25.07.2019			