


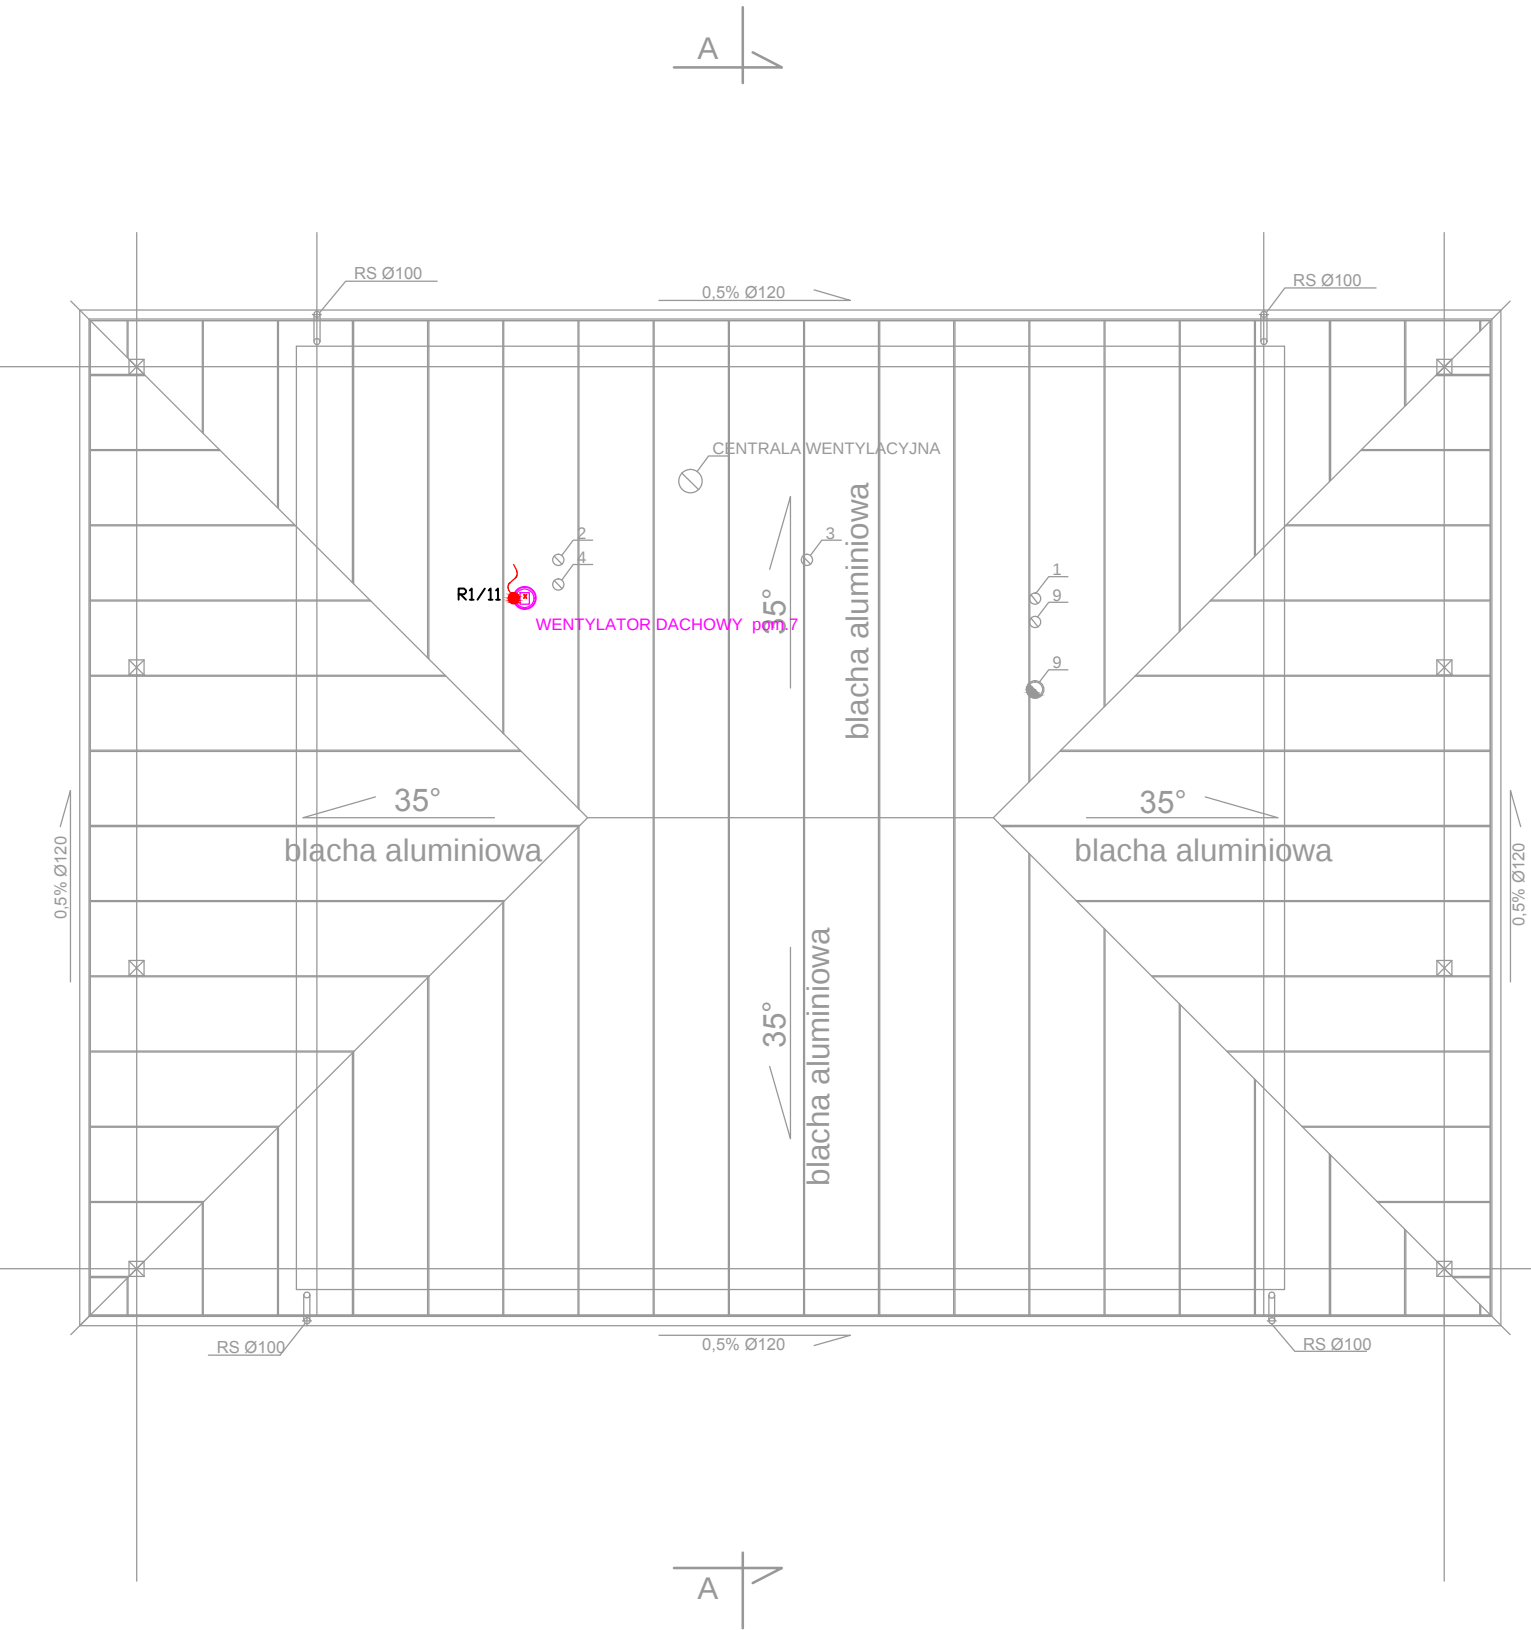

Pokrycie dachu z blachy aluminiowej
układanej na rąbek stojący
Obróbka blacharska z blacy aluminiowej
Rynny i spusty rynnowe PVC

PROJEKTOWANIE I DORADZTWO TECHNICZNE Izabela Sehn-Wójcik, Dzierżoniów, ul. Rynek 34/1, tel. 74-831-01-77		DECORO		NR RYS.		
TEMAT:PROJEKT PRZEBUDOWY I ZMIANY SPOSOBU UŻYTKOWANIA CZĘŚCI POMIESZCZEŃ ISTNIEJĄCEGO BUDYNKU CENTRUM INFORMACYJNO-EDUKACYJNEGO NA TERENIE PARKU MIEJSKIEGO NA LOKAL MAŁEJ GASTRONOMII				3E		
obiekt: CENTRUM INFORMACYJNO-EDUKACYJNE adres : BIELAWA rejon ul.Woj.Polskiego, dz.nr 3, 4/2 inwestor: GMINA BIELAWA- Ośrodek Sportu i Rekreacji w Bielawie adres: 58-260 BIELAWA, UL. PLAC WOLNOŚCI 1						
RYSUNEK :				SKALA: 1:100		
RZUT DACHU - ZASILANIE WENTYLATORA						
ZESPÓŁ PROJEKTOWY W SKŁADZIE						
	SPECJALNOŚĆ	IMIĘ I NAZWISKO	nr upraw.	nr ewiden.	data	podpis
PROJEKTANT	ELEKTR	Dariusz Ożóg	674/01/DUW	DOŚ/E/1927/01	25.07.2019	