


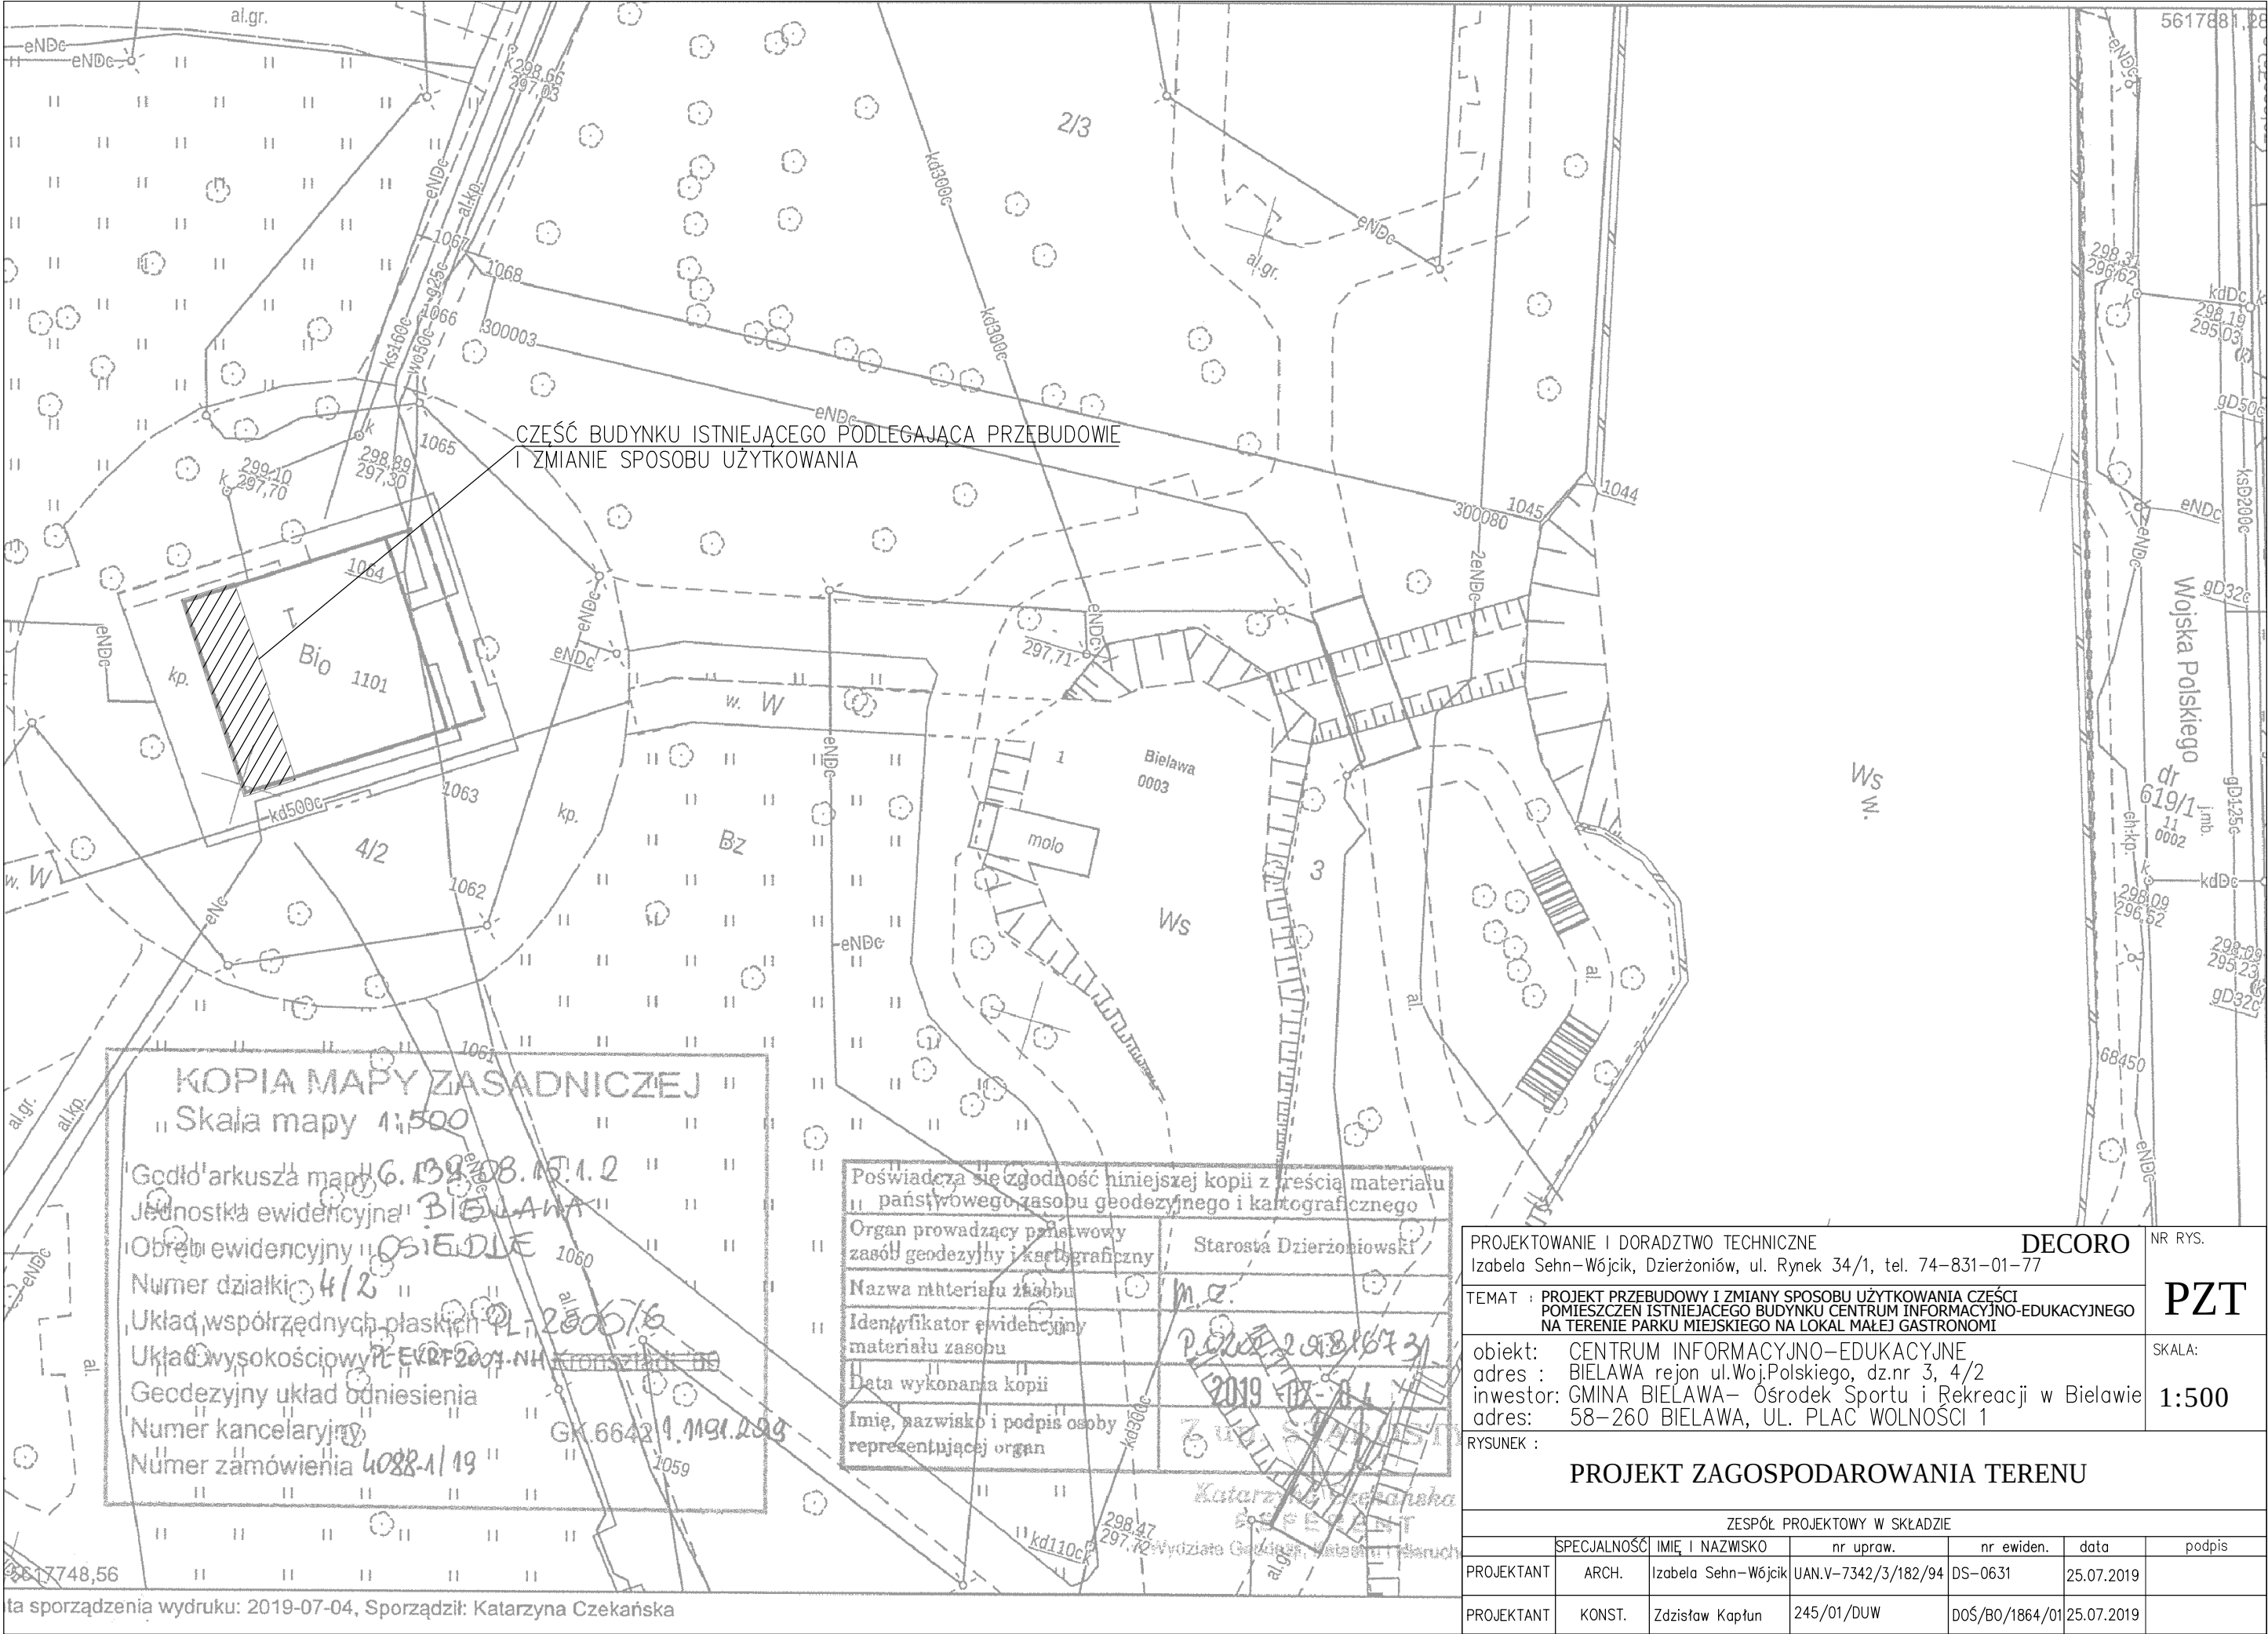

KOPIA MAPY ZASADNICZEJ
Skala mapy 1:500
Gęstość arkusza mapy 6.138.08.15.1.2
Jednostka ewidencyjna BIELAWA
Obszar ewidencyjny OSIEDLE
Numer działki 4/2
Układ współrzędnych płaskich PL-2000/6
Układ wysokościowy PKW 2001-NH
Geodezyjny układ odniesienia
Numer kancelaryjny GK.6642/1.191.2019
Numer zamówienia 4088-1/19

Poświadczam zgodność niniejszej kopii z treścią materiału państwowego zasobu geodezyjnego i kartograficznego	
Organ prowadzący państwowy zasób geodezyjny i kartograficzny	Starosta Dzierżoniowski
Nazwa materiału zasobu	m.c.
Identyfikator ewidencyjny materiału zasobu	P.0002.2018.167.31
Data wykonania kopii	2019-07-04
Imię, nazwisko i podpis osoby reprezentującej organ	Katarzyna Czekariska

PROJEKTOWANIE I DORADZTWO TECHNICZNE
Izabela Sehn-Wójcik, Dzierżoniów, ul. Rynek 34/1, tel. 74-831-01-77

DECORO

NR RYS.

TEMAT : PROJEKT PRZEBUDOWY I ZMIANY SPOSOBU UŻYTKOWANIA CZĘŚCI POMIESZCZEN ISTNIEJĄCEGO BUDYNKU CENTRUM INFORMACYJNO-EDUKACYJNEGO NA TERENIE PARKU MIEJSKIEGO NA LOKAL MAŁEJ GASTRONOMII

PZT

obiekt : CENTRUM INFORMACYJNO-EDUKACYJNE
adres : BIELAWA rejon ul.Woj.Polskiego, dz.nr 3, 4/2
inwestor: GMINA BIELAWA- Ośrodek Sportu i Rekreacji w Bielawie
adres: 58-260 BIELAWA, UL. PLAC WOLNOŚCI 1

SKALA:

1:500

RYSUNEK :

PROJEKT ZAGOSPODAROWANIA TERENU

ZESPÓŁ PROJEKTOWY W SKŁADZIE					
	SPECJALNOŚĆ	IMIĘ I NAZWISKO	nr upraw.	nr ewiden.	data
PROJEKTANT	ARCH.	Izabela Sehn-Wójcik	UAN.V-7342/3/182/94	DS-0631	25.07.2019
PROJEKTANT	KONST.	Zdzisław Kapłun	245/01/DUW	DOŚ/BO/1864/01	25.07.2019