


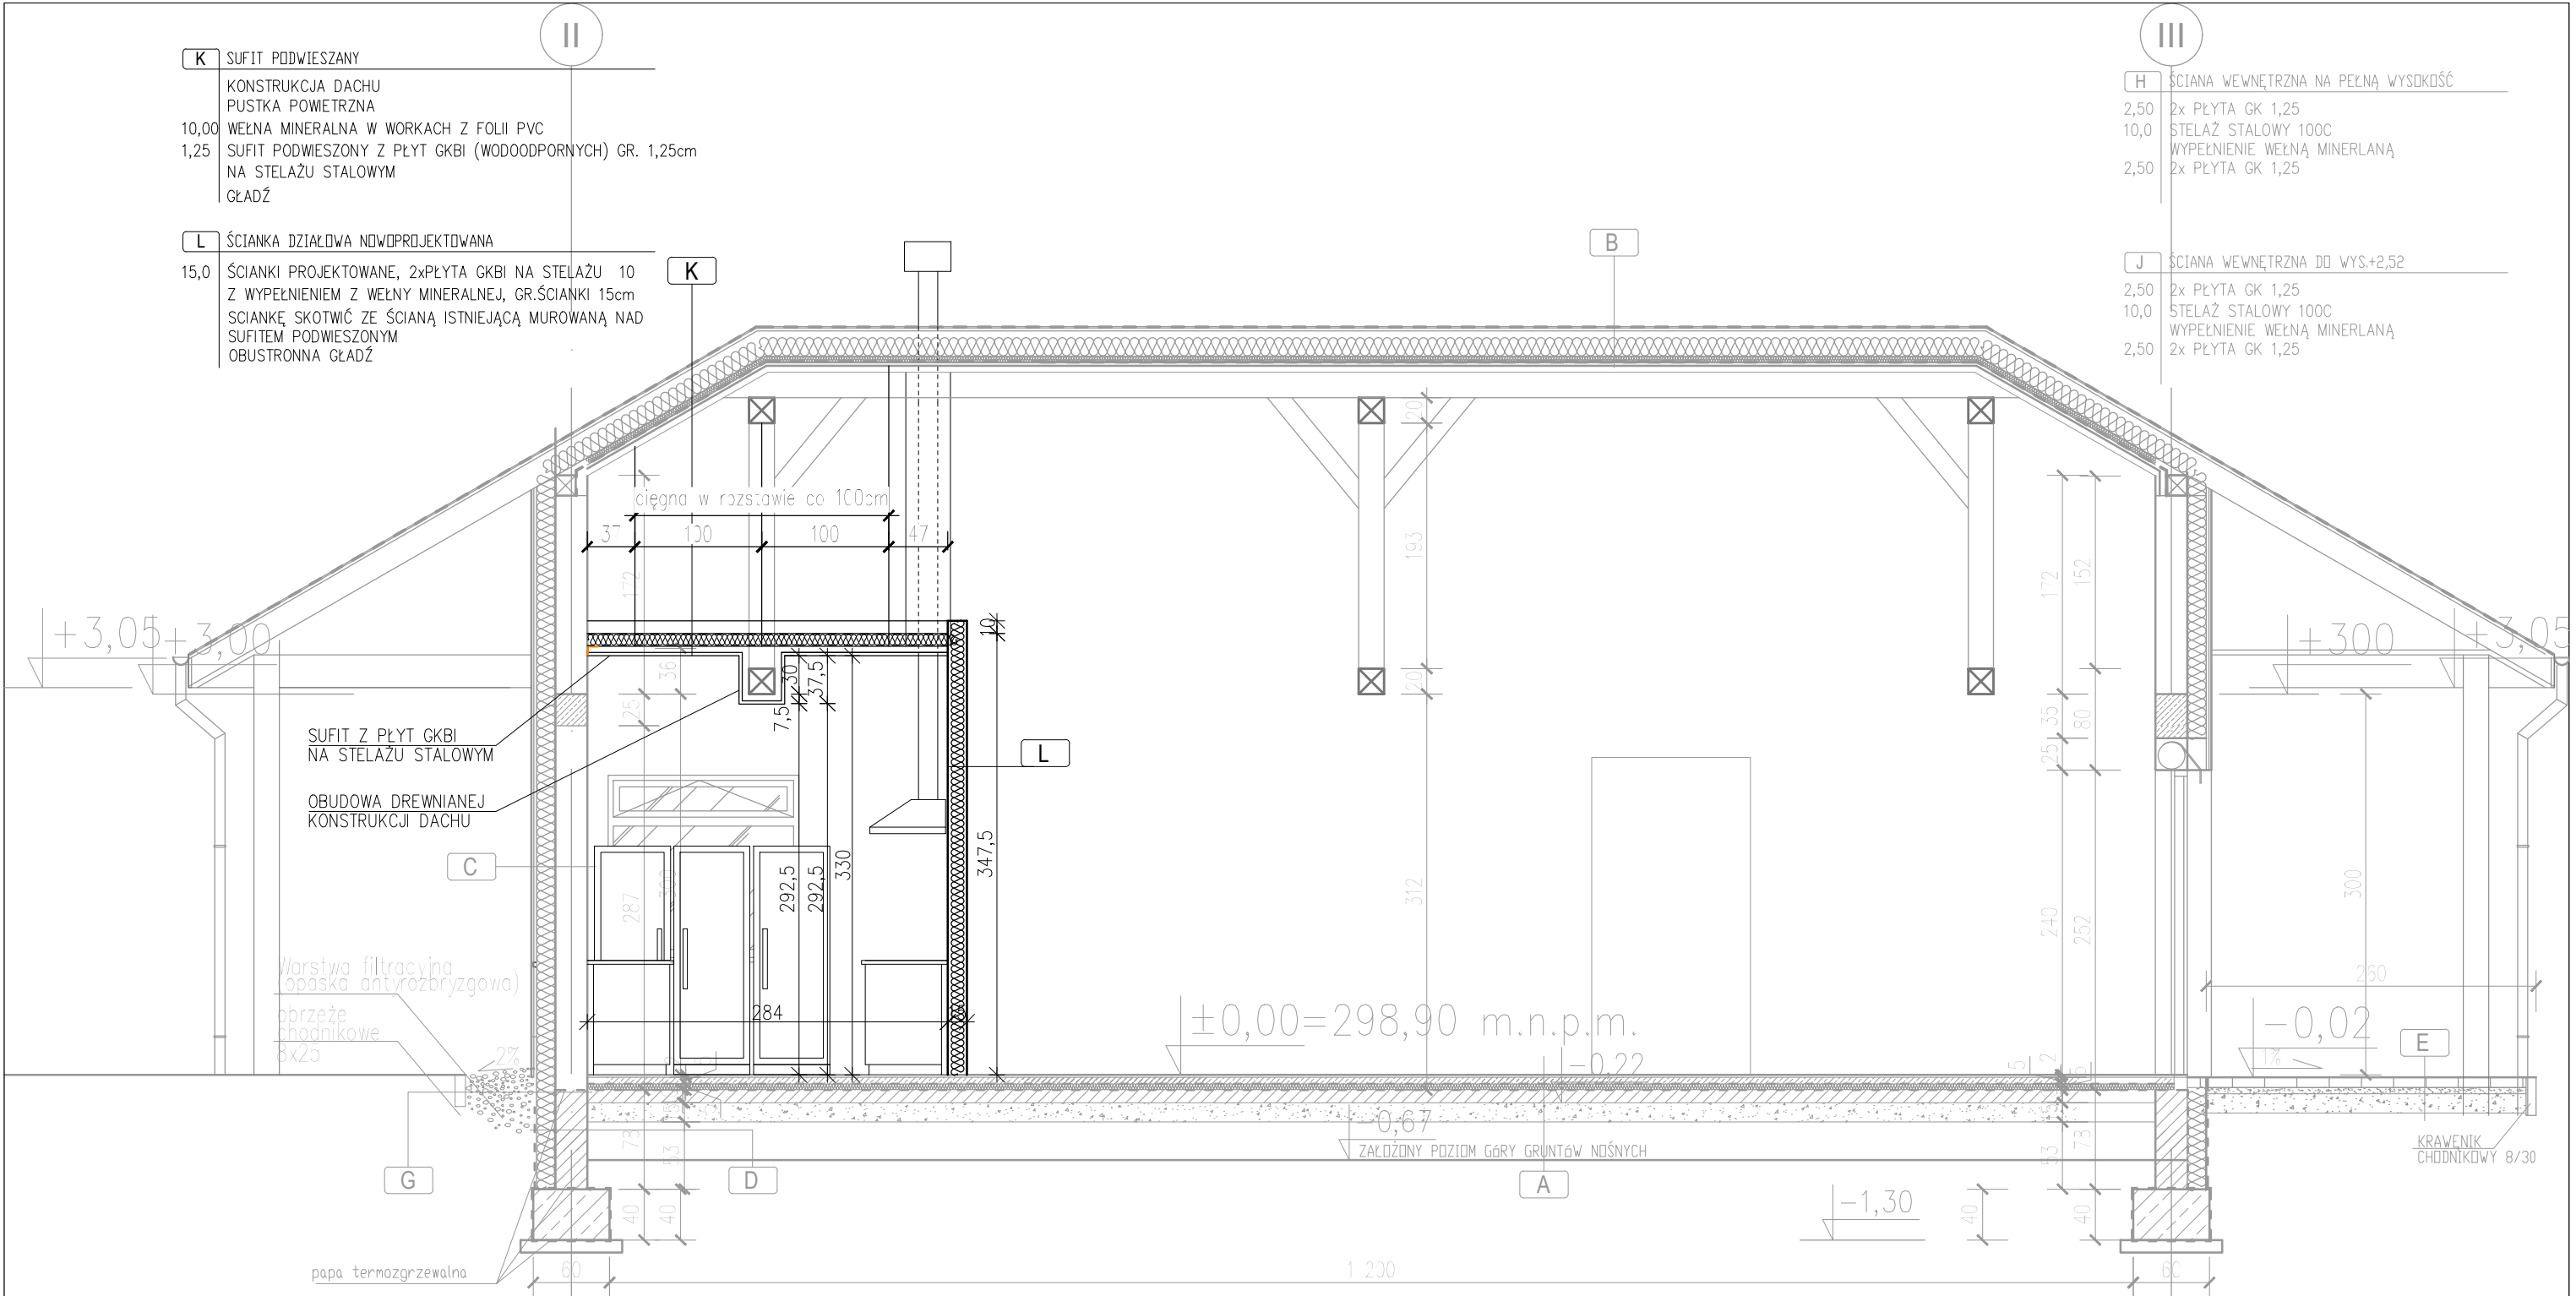

- K** SUFIT PODWIESZANY
- KONSTRUKCJA DACHU
 - PUSTKA POWIETRZNA
 - 10,00 WEŁNA MINERALNA W WORKACH Z FOLII PVC
 - 1,25 SUFIT PODWIESZONY Z PŁYT GKBI (WODOODPORNYCH) GR. 1,25cm
 - NA STELAŻU STALOWYM
 - GŁADŹ

- L** ŚCIANKA DZIAŁOWA NOWOPROJEKTOWANA
- 15,0 ŚCIANKI PROJEKTOWANE, 2xPŁYTA GKBI NA STELAŻU 10
 - Z WYPEŁNIENIEM Z WEŁNY MINERALNEJ, GR.ŚCIANKI 15cm
 - SCIANKĘ SKOTWIĆ ZE ŚCIANĄ ISTNIEJĄCĄ MUROWANĄ NAD
 - SUFITEM PODWIESZONYM
 - OBUSTRONNA GŁADŹ

- H** ŚCIANA WEWNĘTRZNA NA PEŁNĄ WYSOKOŚĆ
- 2,50 2x PŁYTA GK 1,25
 - 10,0 STELAŻ STALOWY 100C
 - WYPEŁNIENIE WEŁNĄ MINERALNĄ
 - 2,50 2x PŁYTA GK 1,25

- J** ŚCIANA WEWNĘTRZNA DO WYS.+2,52
- 2,50 2x PŁYTA GK 1,25
 - 10,0 STELAŻ STALOWY 100C
 - WYPEŁNIENIE WEŁNĄ MINERALNĄ
 - 2,50 2x PŁYTA GK 1,25

- A** POSADZKA NA GRUNCIE
- 2,0 PŁYTKI GRESOWE NA KLEJU ELASTYCZNYM
 - 5,0 WARSTWA WYRÓWNAWCZA ZBROJONA SIATKĄ STALOWĄ
 - 1X FOLIA
 - 5,0 STYROPIAN TWARDY
 - 1X FOLIA
 - 1X PAPA TERMZOGRZEWALNA
 - 10,0 CHUDY BETON ZATARTY NA GŁADKO
 - MINI5,0 PODSYPKA PIASKOWO-ŻWIROWA ZAGĘSZCZONA DO $I_s > 0,97$ OD GRUNTU NOŚNEGO

- E** TARAS
- 3,8 PŁYTY BETONOWE 40X40 PŁUKANE ZDOBIONE KRUSZYWEM GR. PŁYT 3,8CM
 - 3,0 MIAŁ KAMIENNY 0-8mm
 - 10,0 PODBUDOWA TŁUCZEŃ KAMIENNY KLINKIEROWANY
 - MINI5,0 PODSYPKA PIASKOWO-ŻWIROWA ZAGĘSZCZONA DO $I_s > 0,97$ OD GRUNTU NOŚNEGO

- B** DACH
- BLACHA ALUMINIOWA NA RĄBEK STOJĄCY
 - MEMBRANA W MIEJSCU POŁĄCZEŃ
 - TAŚMA USZCZELNIAJĄCA
 - 2,5 DESKOWANIE PEŁNE
 - 20,0 KROKWE 12,5/20
 - 15,0 WEŁNA MINERALNA POMIĘDZY KROKIAMI
 - 5,0 ŁATY DREWNIANE 6/5CM
 - 5,0 WEŁNA MINERALNA POMIĘDZY ŁATAMI
 - PAROIZOLACJA
 - 2,5 DESKOWANIE PEŁNE NA PIÓRO WPUST
 - OZDOBNE MASKOWNICE DREWNIANE 12/3,8 CO 90CM

- C** ŚCIANA ZEWNĘTRZNA
- 1,5 TYNK CEM.-WAP. KAT III
 - 25,0 ŚCIANA Z PUSTAKÓW CERAMICZNYCH NA ZAPRAWIE CEM.-WAP.
 - 15,0 WEŁNA MINERALNA W MATACH MOCOWANA MECHANICZNIE
 - WIATROIZOLACJA SZCZELNA KLEJONA
 - SZCZELINA WENTYLACYJNA
 - DESKA KOMPOZYTOWA NA RUSZCIE STALOWYM MOCOWANYM DO PUSTAKÓW CERAMICZNYCH

- F** SUFIT PODWIESZANY
- 1,25 SUFIT PODWIESZONY Z PŁYT GKBI
 - NA STELAŻU STALOWYM I WEŁNĄ MINERALNĄ 5CM
 - POD CENTRALĄ WENTYLACYJNĄ PODŁOGA Z PŁYT OSB GR.2,2MM

- D** ŚCIANA ZEWNĘTRZNA PONIŻEJ GRUNTU
- IZOLACJA PRZECIWMŁGOCIOWA POWŁOKOWA
 - 1,5 TYNK CEM.-WAP. KAT I
 - 25,0 ŚCIANA MUROWANA Z BŁOCKÓW BETONOWYCH NA ZAPRAWIE CEMENTOWEJ
 - IZOLACJA PRZECIWMŁGOCIOWA
 - 15,0 STYROPIAN EKSTUDOWANY
 - FOLIA KUBEKOWA

- G** ŚCIANA ZEWNĘTRZNA POWYŻEJ GRUNTU
- IZOLACJA PRZECIWMŁGOCIOWA POWŁOKOWA
 - 1,5 TYNK CEM.-WAP. KAT I
 - 25,0 ŚCIANA MUROWANA Z BŁOCKÓW BETONOWYCH NA ZAPRAWIE CEMENTOWEJ
 - WEŁNA MINERALNA W MATACH MOCOWANA MECHANICZNIE
 - WIATROIZOLACJA SZCZELNA KLEJONA
 - SZCZELINA WENTYLACYJNA
 - DESKA KOMPOZYTOWA NA RUSZCIE STALOWYM MOCOWANYM DO BŁOCKÓW BETONOWYCH

PROJEKTOWANIE I DORADZTWO TECHNICZNE					
Izabela Sehn-Wójcik, Dzierżoniów, ul. Rynek 34/1, tel. 74-831-01-77					
TEMAT PROJEKT PRZEBUDOWY I ZMIANY SPOSOBU UŻYTKOWANIA CZĘŚCI POMIESZCZEŃ ISTNIEJĄCEGO BUDYNKU CENTRUM INFORMACYJNO-EDUKACYJNEGO NA TERENIE PARKU MIEJSKIEGO NA LOKAL MAŁEJ GASTRONOMI					
obiekt: TEREN PARKU MIEJSKIEGO W BIELAWIE					
adres : BIELAWA rejon ul.Woj.Polskiego, dz.nr 3, 4/2					
inwestor: GMINA BIELAWA- Ośrodek Sportu i Rekreacji w Bielawie					
adres: 58-260 BIELAWA, UL. PLAC WOLNOŚCI 1					
RYSUNEK : PRZEKRÓJ C-C					
ZESPÓŁ PROJEKTOWY W SKŁADZIE					
	SPECJALNOŚĆ	IMIĘ I NAZWISKO	nr upraw.	nr ewiden.	data
PROJEKTANT	ARCH.	Izabela Sehn-Wójcik	UAN.V-7342/3/182/94	DS-0631	25.07.2019
PROJEKTANT	KONST.	Zdzisław Kapłun	245/01/DUW	DOŚ/BO/1864/01	25.07.2019

NR RYS.
7A
SKALA:
1:50