


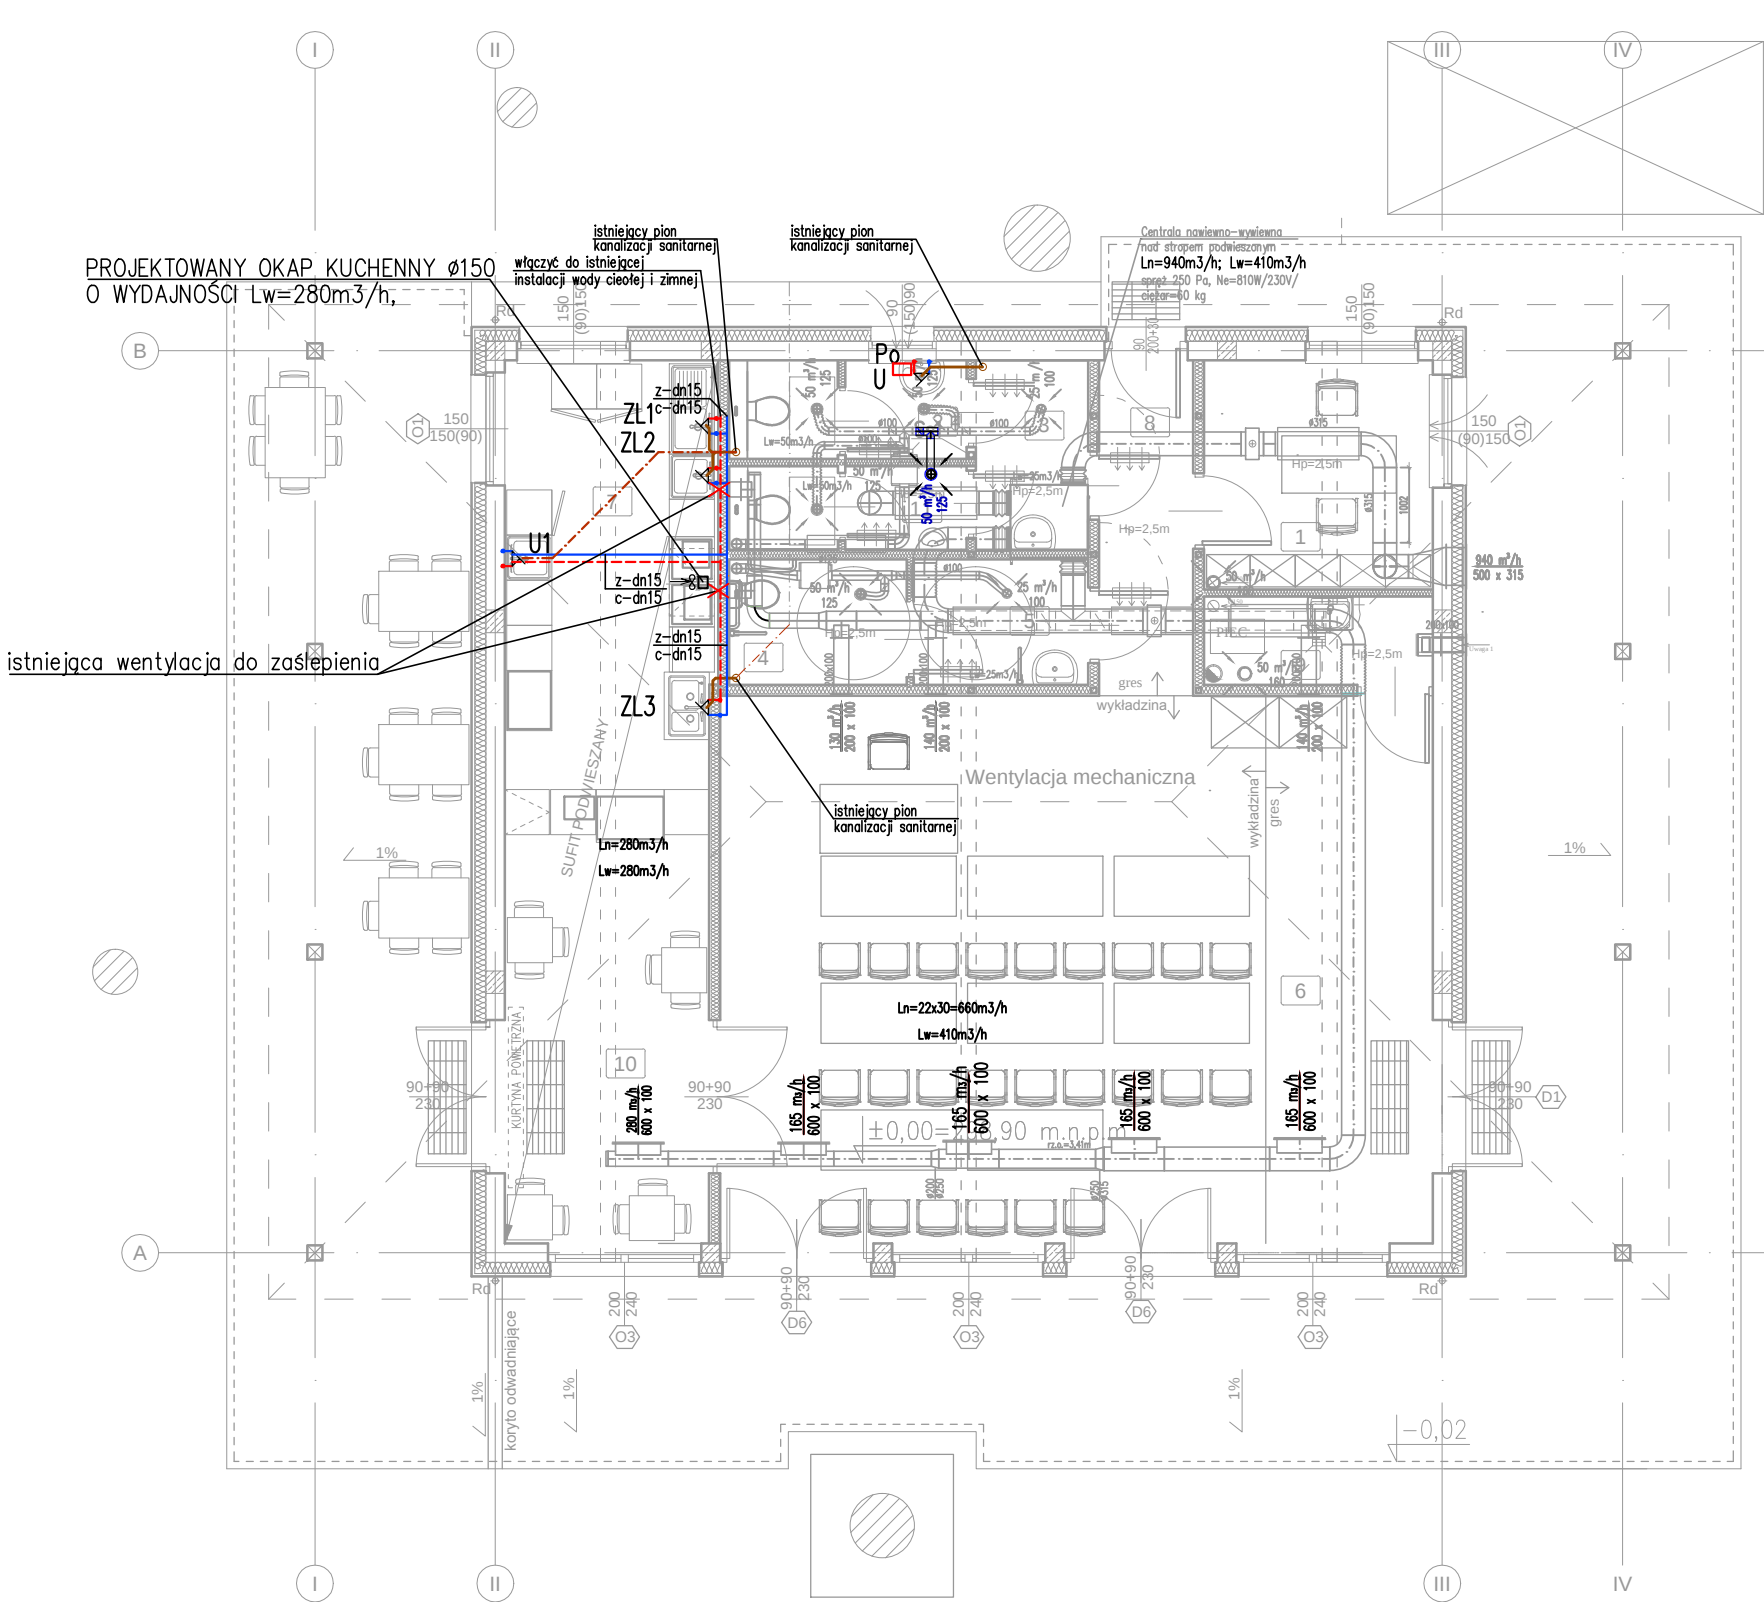

Nr	funkcja	posadzka	powierzchnia
1	biuro	wykładzina	9,10
2	WC dla pracowników	gres	3,74
3	przedsionek	gres	3,63
4	WC kobiet i dla niepełnosprawnych	gres	3,78
5	przedsionek	gres	3,71
6	sala	gres/wykładzina	68,19
7	zaplecze	gres	17,28
8	komunikacja	gres	5,41
9	pom.techniczne	gres	3,45
10	sala konsumpcyjna	gres	15,16
11	WC męskie	gres	3,15
Razem			136,60m²

LEGENDA:

- LEGENDA:
- instalacja wody zimnej
 - - - instalacja wody ciepłej
 - kanalizacja sanitarna
 - - - kanalizacja sanitarnapodposadzkowa
 - z-DN15 średnica instalacji wody zimnej
 - c-DN15 średnica instalacji wody ciepłej
 - U umywalka
 - U1 umywalka
 - ZL1 zlew do mycia sprzętów, z ociekaczem
 - ZL2 zlew do mycia warzyw
 - ZL3 zlew dwukomorowy
 - Po przepływowy podgrzewacz wody

PROJEKTOWANIE I DORADZTWO TECHNICZNE		DECORO		NR RYS.		
Izabela Sehn-Wójcik, Dzierżoniów, ul. Rynek 34/1, tel. 74-831-01-77				S1		
TEMAT : PROJEKT PRZEBUDOWY I ZMIANY SPOSOBU UŻYTKOWANIA CZĘŚCI POMIESZCZEN ISTNIEJĄCEGO BUDYNKU CENTRUM INFORMACYJNO-EDUKACYJNEGO NA TERENIE PARKU MIEJSKIEGO NA LOKAL MAŁEJ GASTRONOMII				SKALA:		
obiekt: CENTRUM INFORMACYJNO-EDUKACYJNE				1:100		
adres : BIELAWA rejon ul.Woj.Polskiego, dz.nr 3, 4/2						
inwestor: GMINA BIELAWA- Ośrodek Sportu i Rekreacji w Bielawie						
adres: 58-260 BIELAWA, UL. PLAC WOLNOŚCI 1						
RYSUNEK :						
RZUT PARTERU- ISNTALACJE SANITARNE						
ZESPÓŁ PROJEKTOWY W SKŁADZIE						
	SPECJALNOŚĆ	IMIĘ I NAZWISKO	nr upraw.	nr ewiden.	data	podpis
PROJEKTANT	INST.SANIT.	Agata Podgórn	248/02/DUW	DOŚ/IS/0285/04	25.07.2019	