


SCHEMAT KOTŁOWNI

UWAGA!! Dopuszcza się rozwiązania równoważne, nie gorsze od zaprojektowanych

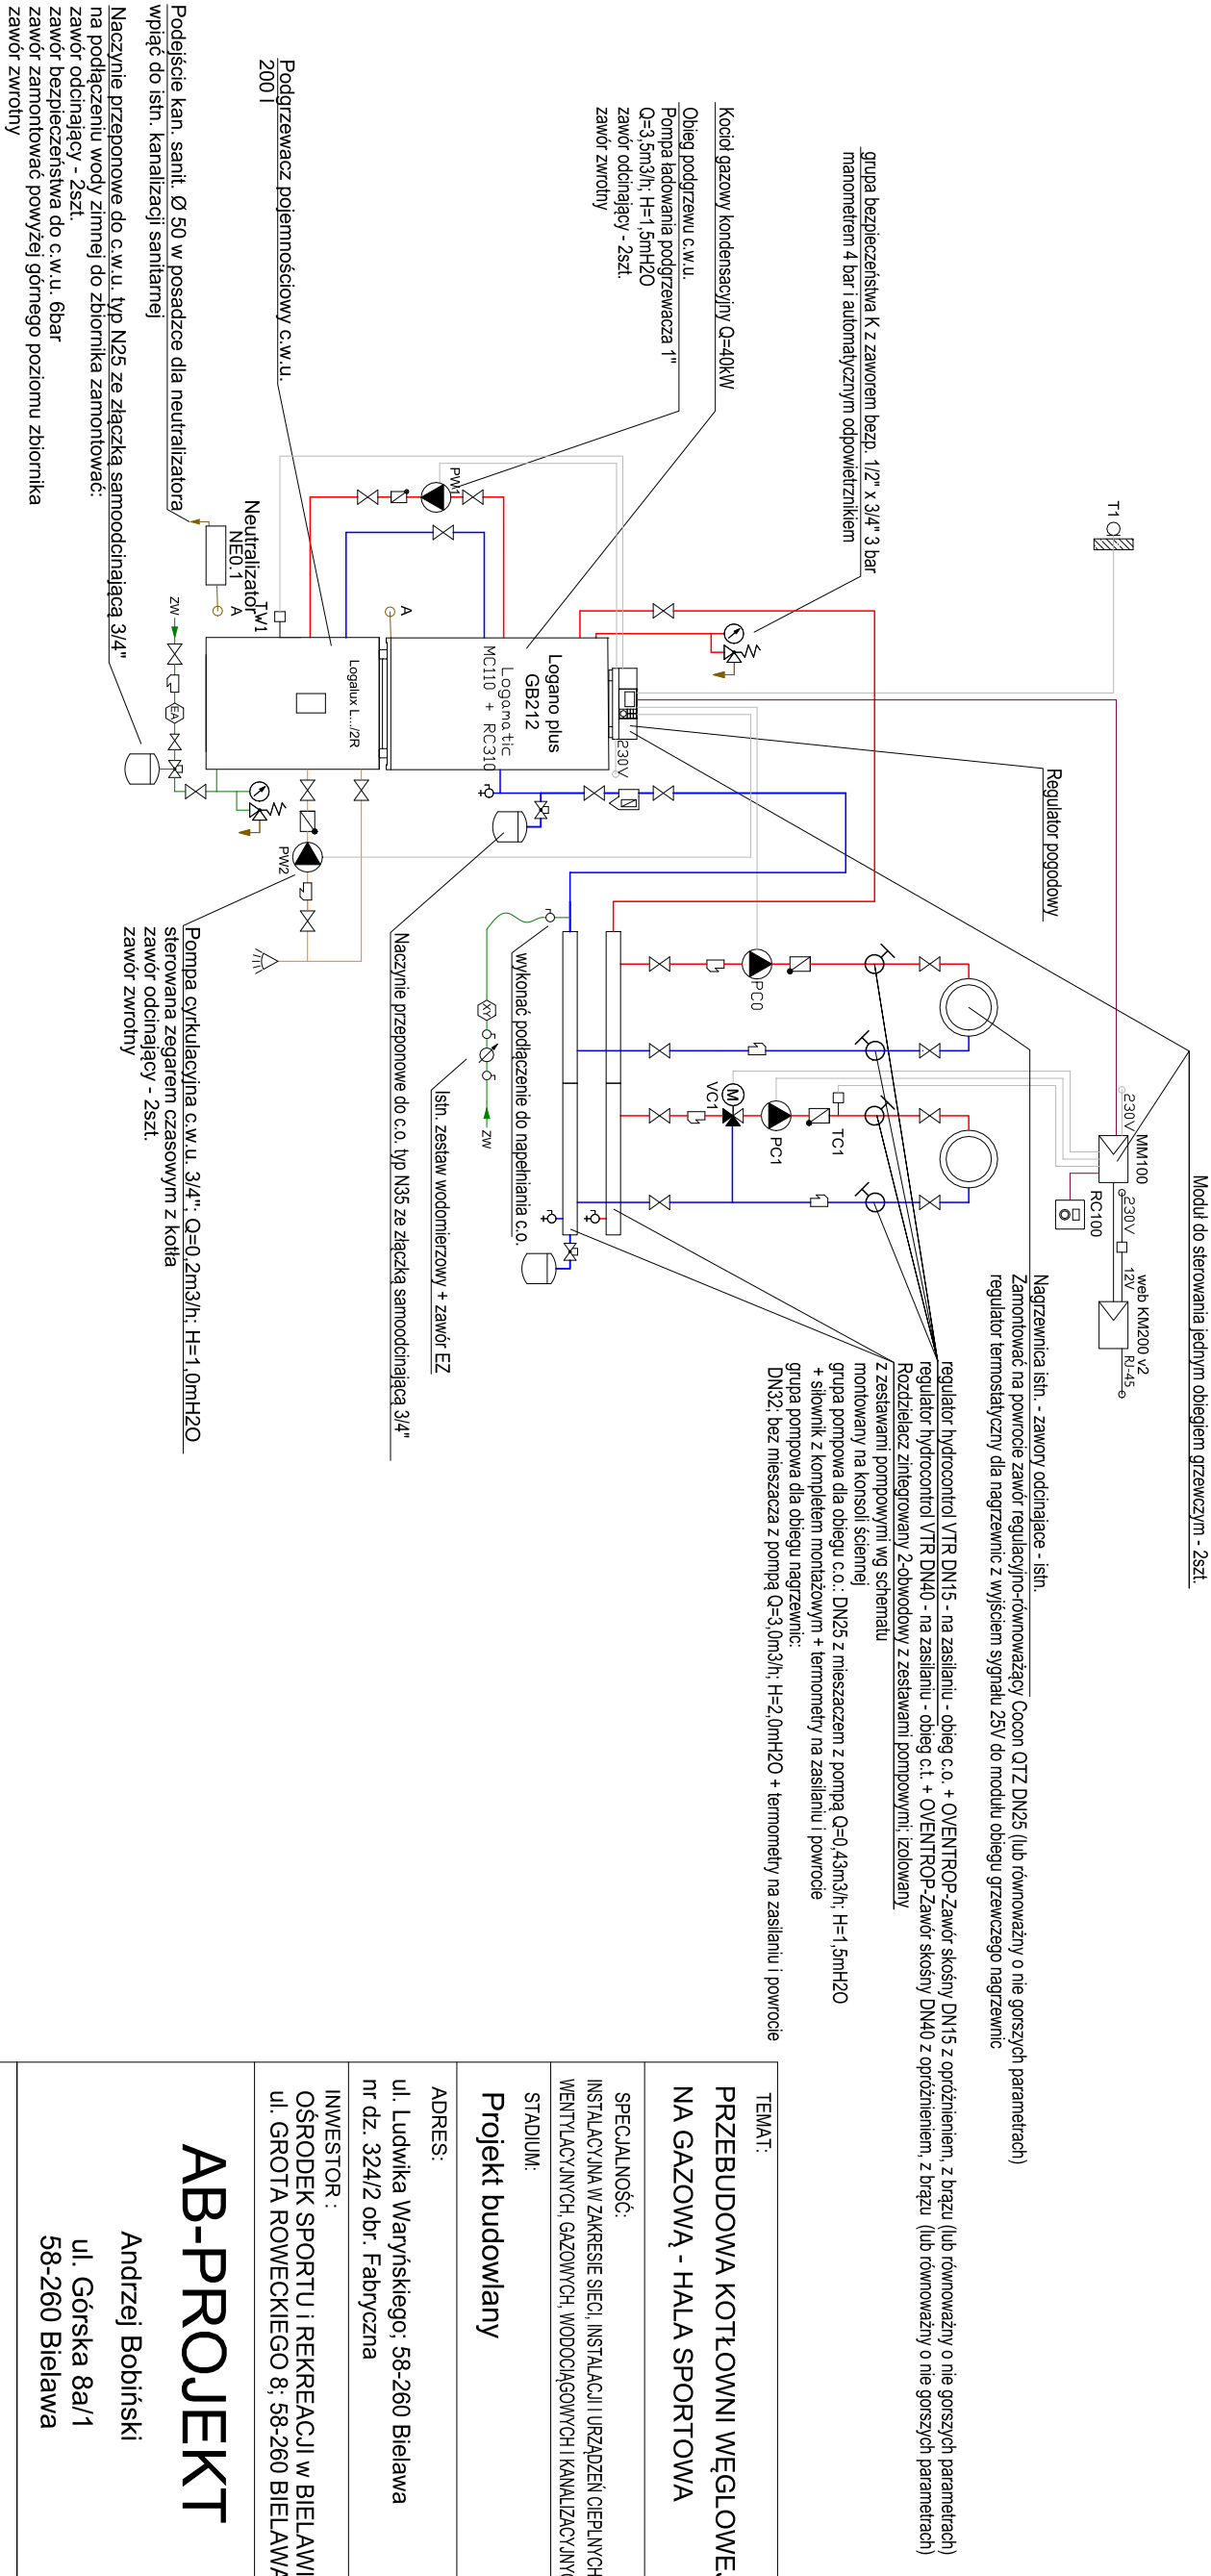

UWAGA!! Instalacja gazu i wody wg rzutu kotłowni

Na instalacji zamontować zawory odcinające, filtry wg średnic przewodów; armaturę spustową DN15

TEMAT:		PRZEBUDOWA KOTŁOWNI WĘGLOWEJ NA GAZOWĄ - HALA SPORTOWA	
SPECJALNOŚĆ:		INSTALACYJNA W ZAKRESIE SIECI, INSTALACJI I URZĄDZEŃ CIEPLNYCH WENTYLACYJNYCH, GAZOWYCH, WODOCIĄGOWYCH I KANALIZACYJNYCH	
STADIUM:		Projekt budowlany	
ADRES:		ul. Ludwika Waryńskiego; 58-260 Bielawa nr dz. 324/2 obr. Fabryczna	
INWESTOR :		OŚRODEK SPORTU I REKREACJI w BIELAWIE ul. GROTA ROWECKIEGO 8; 58-260 BIELAWA	
AB-PROJEKT			
Andrzej Bobiński			
ul. Górska 8a/1			
58-260 Bielawa			
ZESPÓŁ PROJEKTOWY:			
PROJEKTANT INSTALACJI SANITARNYCH:			
ANDRZEJ BOBIŃSKI			
NR UPRAWNIENI: 256/DOŚ/08			
TYTUŁ RYSUNKU : SCHEMAT HYDRAULICZNY.			
DATA: 20.10.2020 r.		NR RYSUNKU	
S K A L A : -		Str. nr	
		S2	