

grupa pompowa V-MK DN25 z mieszaczem
z pompą Alpha 2 25-40

nr kat. 66833


siłownik z kompletem montażowym

nr kat. 66341

grupa pompowa V-UK DN32+ bez mieszacza
z pompą Magna3 32-40

nr kat. 66814.05-4

rozdzielacz dla 2 obiegów nr kat. 66301.80
+ konsola ścienna nr kat. 66337.10

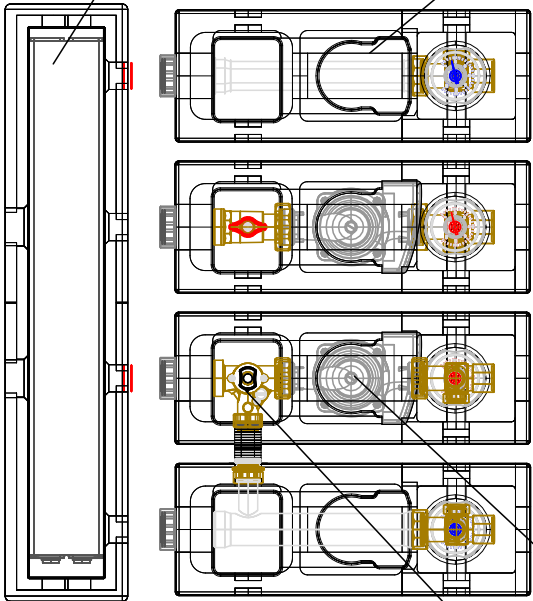


grupa bezpieczeństwa K z zaworem bezp. 1/2" x 3/4" 3 bar,
manometrem 4 bar i automatycznym odpowietrznikiem

nr kat. 66065 firmy Flamco Meibes

Circontrol S 1" nr kat. 61130.1
z pompą Magna3 25-40

naczynie wzbiorcze Contra-Flex
ze złączką samoodcinającą 3/4"

nr kat. 26343+28920 firmy Flamco Meibes

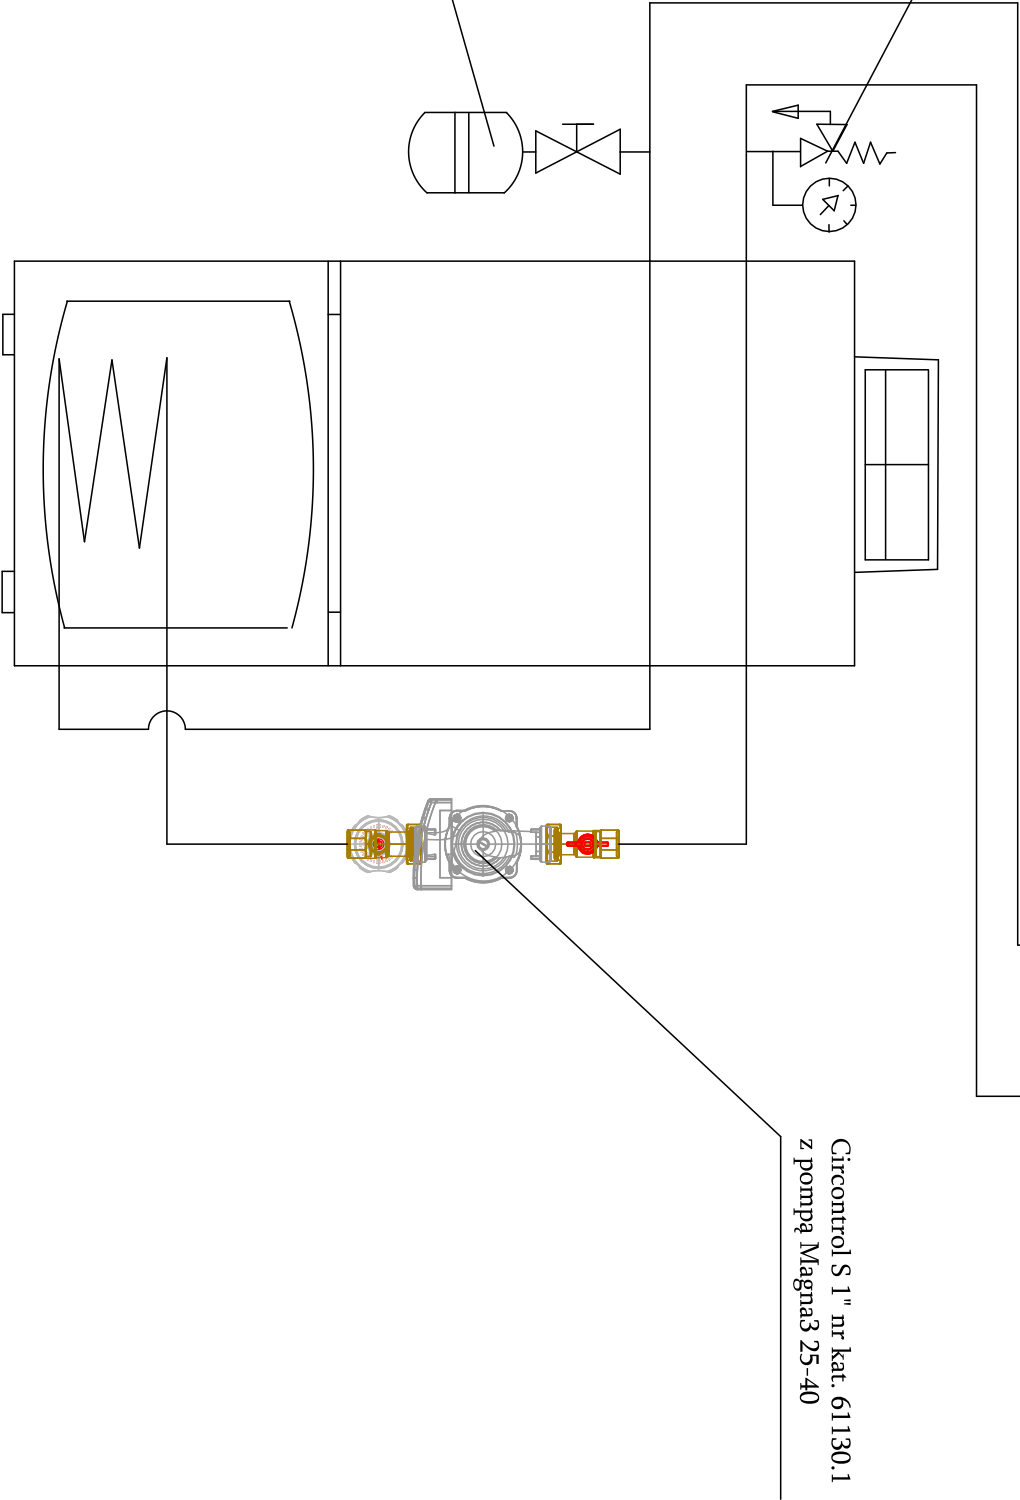

TEMAT:
**PRZEBUDOWA KOTŁOWNI WĘGŁOWEJ
NA GAZOWĄ - HALA SPORTOWA**

SPECJALNOŚĆ:

INSTALACYJNA W ZAKRESIE SIECI, INSTALACJI I URZĄDZEŃ OGRZEWYCH
WENTYLACYJNYCH, GAZOWYCH, WODOCIĄGOWYCH I KANALIZACYJNYCH

STADIUM:

Projekt budowlany

ADRES:

ul. Ludwika Waryńskiego: 58-260 Bielawa
nr dz. 324/2 obr. Fabryczna

INWESTOR :

OŚRODEK SPORTU I REKREACJI w BIELAWIE
ul. GROTA ROWECKIEGO 8; 58-260 BIELAWA

AB-PROJEKT

Andrzej Bobiński

ul. Górską 8a/1
58-260 Bielawa

ZESPÓŁ PROJEKTOWY:

PROJEKTANT INSTALACJI SANITARNYCH:

ANDRZEJ BOBIŃSKI
NR UPRAWNIENI: 256/DOŚ/08

TYTUŁ RYSUNKU :
ROZDZIELACZ.

DATA: 20.10.2020 r.

NR RYSUNKU

S3

SKALA : -

Str. nr

UWAGA!! Dopuszcza się rozwiązania równoważne, nie gorsze od zaprojektowanych