



ELEWACJA BOCZNA

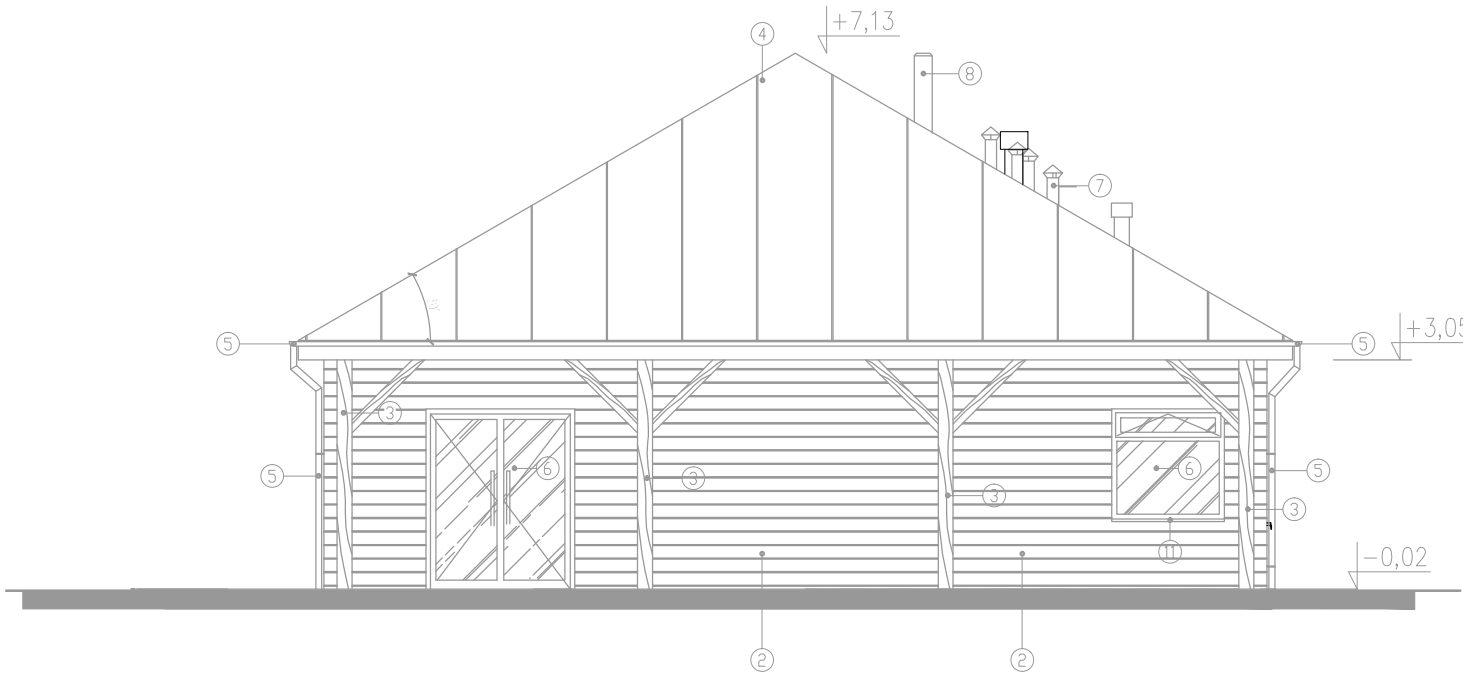

ELEWACJA BOCZNA

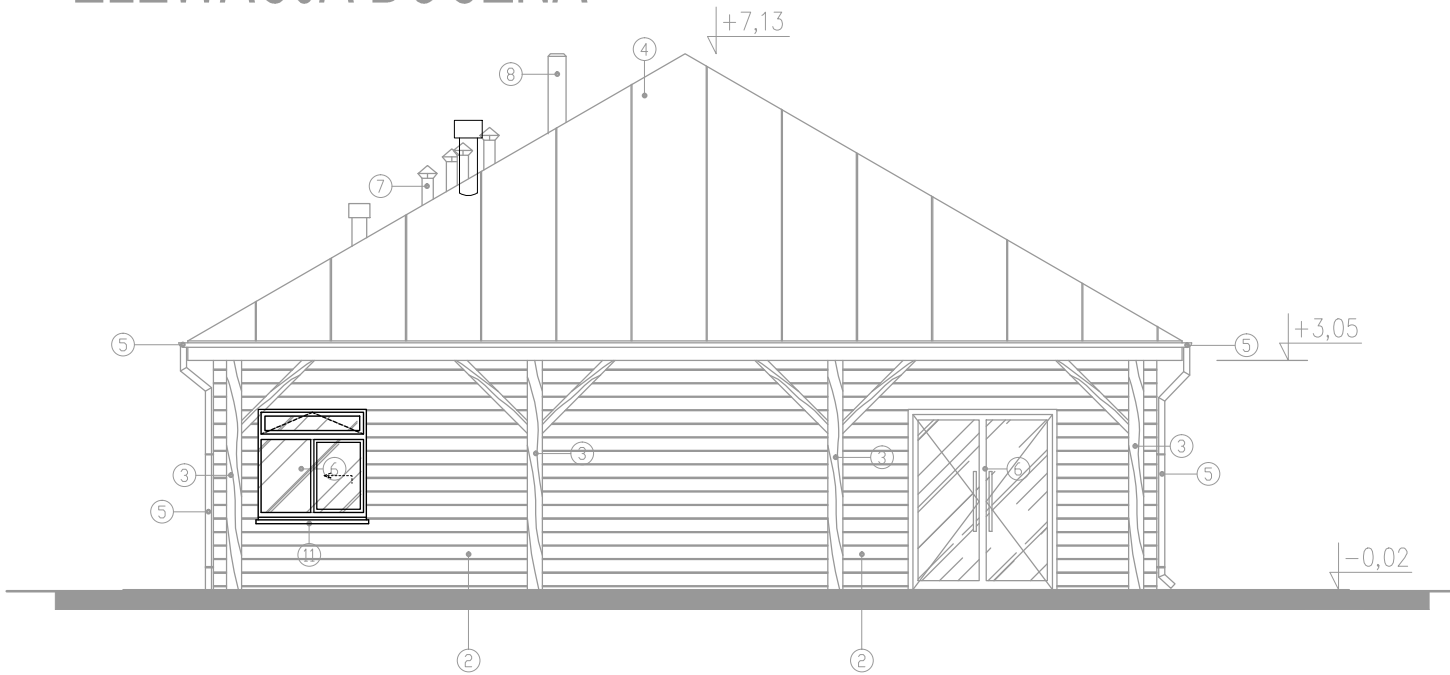

- 1 okładzina z płytek do poziomu +0,30
- 2 okładzina z desek kompozytowych
- 3 stupy drewniane w kolorze naturalnym
- 4 blacha aluminiowa łączona na rąbek stojący
- 5 rynny i spusty rynnowe systemowe w kolorze RAL 9006
- 6 stolarka okienna i drzwiowa aluminiowa w kolorze RAL 9006
- 7 wywietrzali z blachy aluminiowej
- 8 komin spalnowy z blachy nierdzewnej kwasoodpornej
- 10 obróbka blacharska z blachy aluminiowej
- 11 parapety granit

PROJEKTOWANIE I DORADZTWO TECHNICZNE		DECORO		NR RYS.		
Izabela Sehn-Wójcik, Dzierżoniów, ul. Rynek 34/1, tel. 74-831-01-77		5A				
TEMAT PROJEKT PRZEBUDOWY I ZMIANY SPOSOBU UŻYTKOWANIA CZĘŚCI POMIESZCZEN ISTNIEJĄCEGO BUDYNKU CENTRUM INFORMACYJNO-EDUKACYJNEGO NA TERENIE PARKU MIEJSKIEGO NA LOKAL MAŁEJ GASTRONOMI						
obiekt: CENTRUM INFORMACYJNO-EDUKACYJNE		SKALA:		1:100		
adres : BIELAWA rejon ul.Woj.Polskiego, dz.nr 3, 4/2						
inwestor: GMINA BIELAWA- Ośrodek Sportu i Rekreacji w Bielawie						
adres: 58-260 BIELAWA, UL. PLAC WOLNOŚCI 1						
RYSUNEK :						
ELEWACJE BOCZNE						
ZESPÓŁ PROJEKTOWY W SKŁADZIE						
	SPECJALNOŚĆ	IMIĘ I NAZWISKO	nr upraw.	nr ewiden.	data	podpis
PROJEKTANT	ARCH.	Izabela Sehn-Wójcik	UAN.V-7342/3/182/94	DS-0631	25.07.2019	
PROJEKTANT	KONST.	Zdzisław Kaptun	245/01/DUW	DOŚ/B0/1864/01	25.07.2019	